


Тип 20
КВАРТИРА 1К+
ПОВЕРХ: 1-9

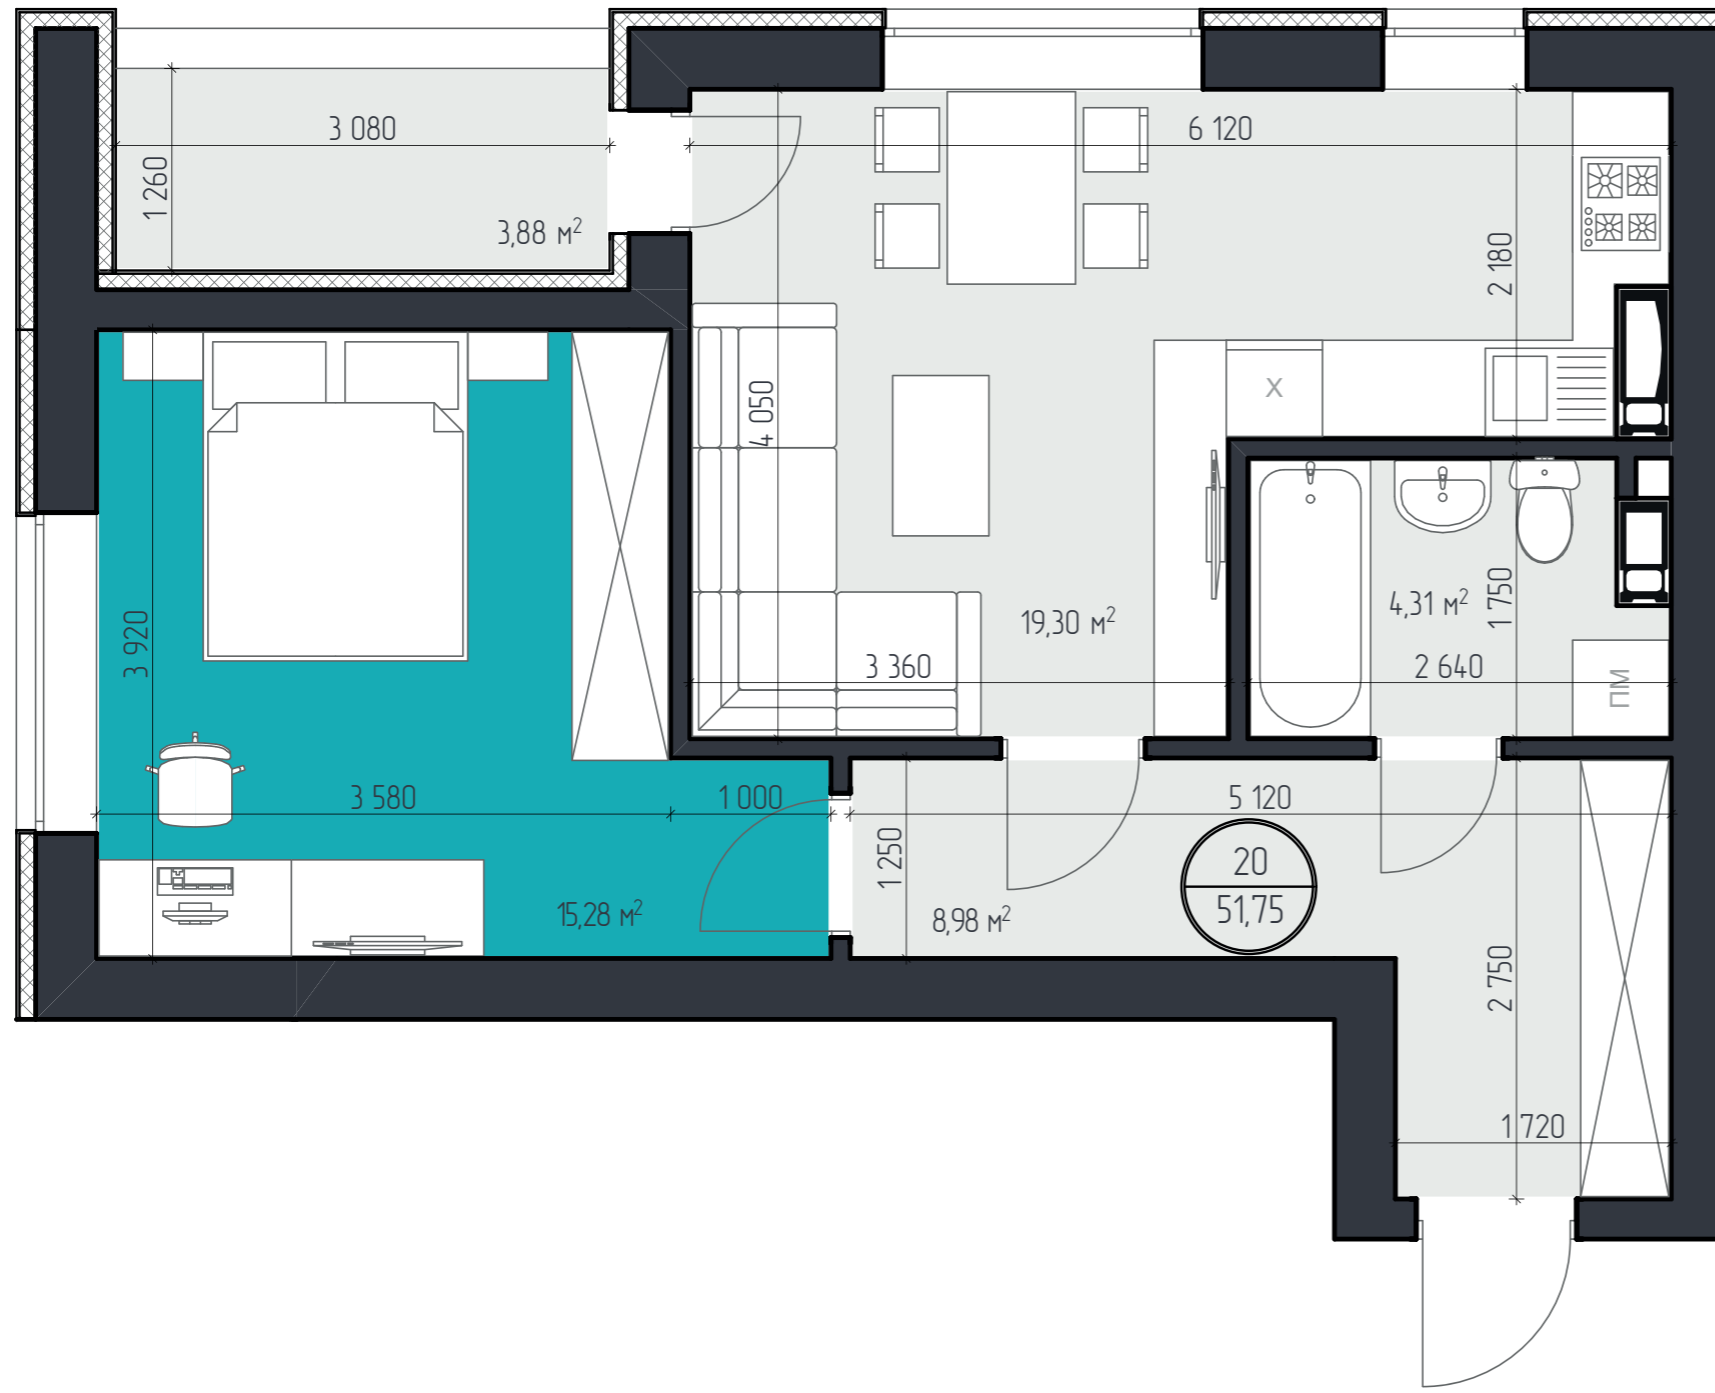

ЗАГАЛЬНА ПЛОЩА	51,75 м ²
ХОЛ	8,98 м ²
ВАННА КІМНАТА	4,03 м ²
КУХНЯ-ВІТАЛЬНЯ	19,30 м ²
СПАЛЬНЯ	15,28 м ²
ЛОДЖІЯ	3,88 м ²

